


Skala 1: $\frac{100}{1000}$

ODCINEK B-B

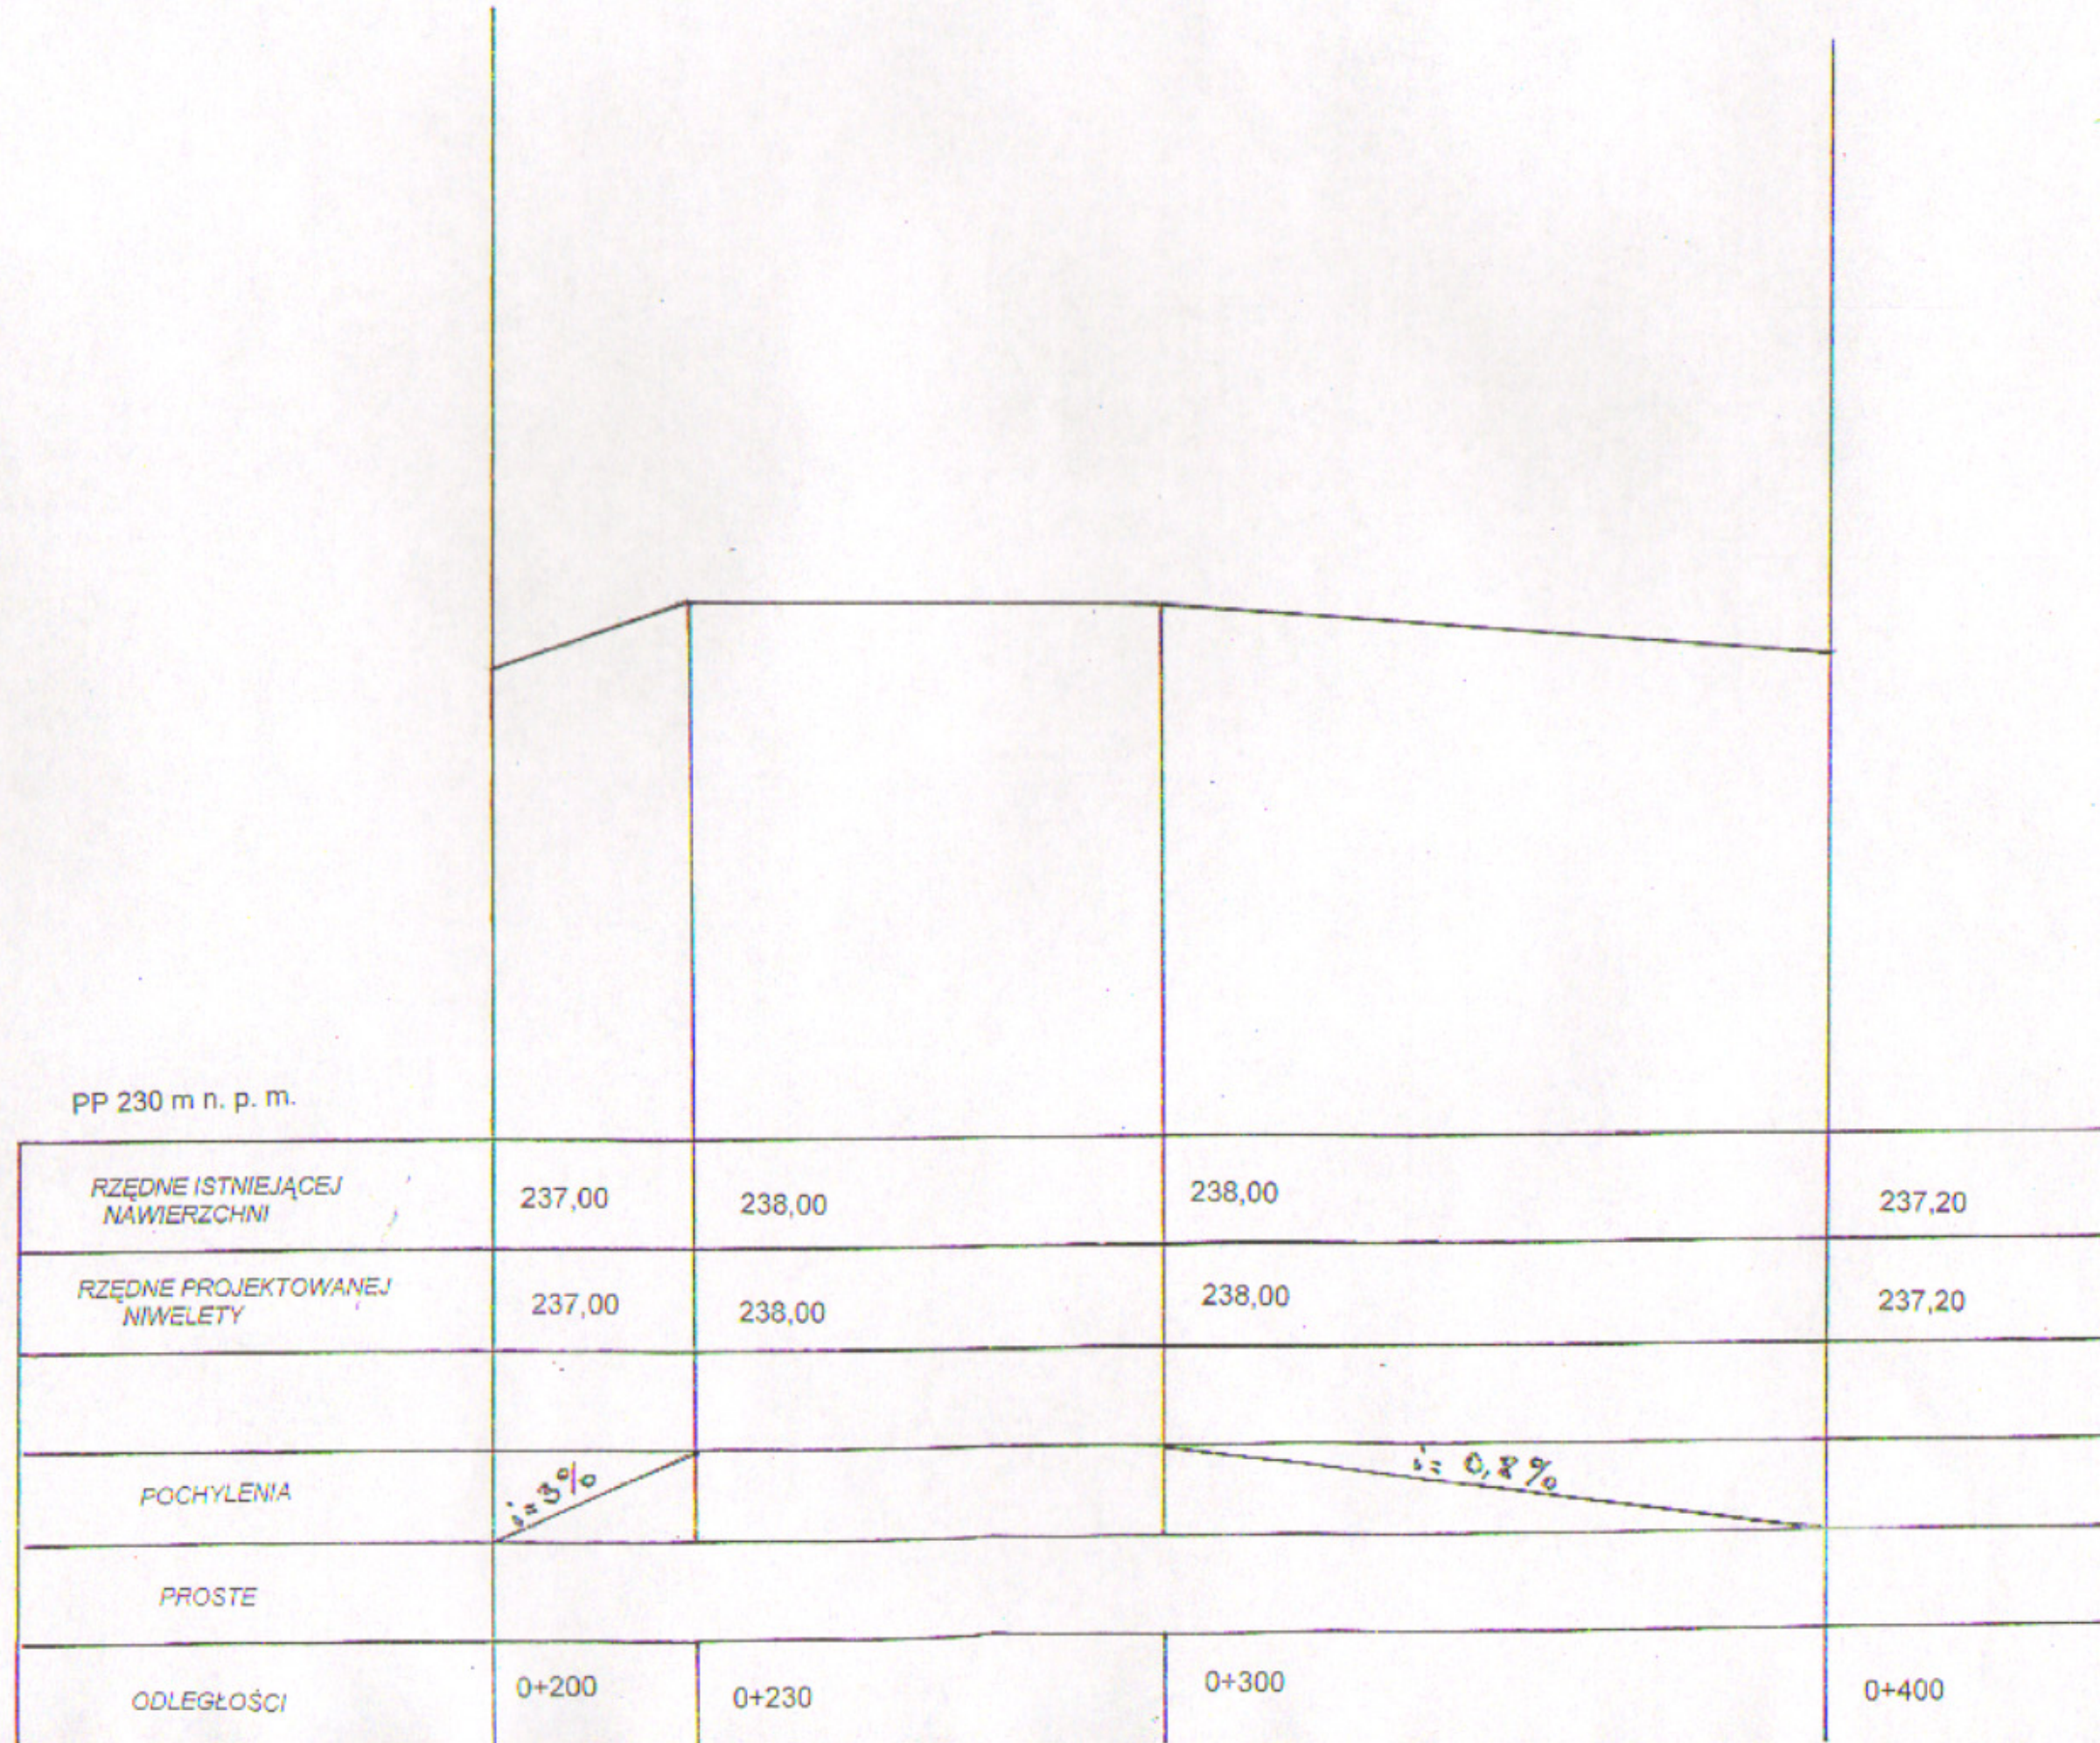

Przebudowa drogi gminnej nr 102983 O i 103004 O

w m. Dobrodzien

Inwestor: Urząd Miejski w Dobrodzieniu ul. Plac Wolności 1

PROFIL PODŁUŻNY

Projektant: Liberka Jerzy

Opracował: G. D. W. 2.009 Zał. Nr