


Skala 1:  $\frac{100}{1000}$

ODCINEK A-A

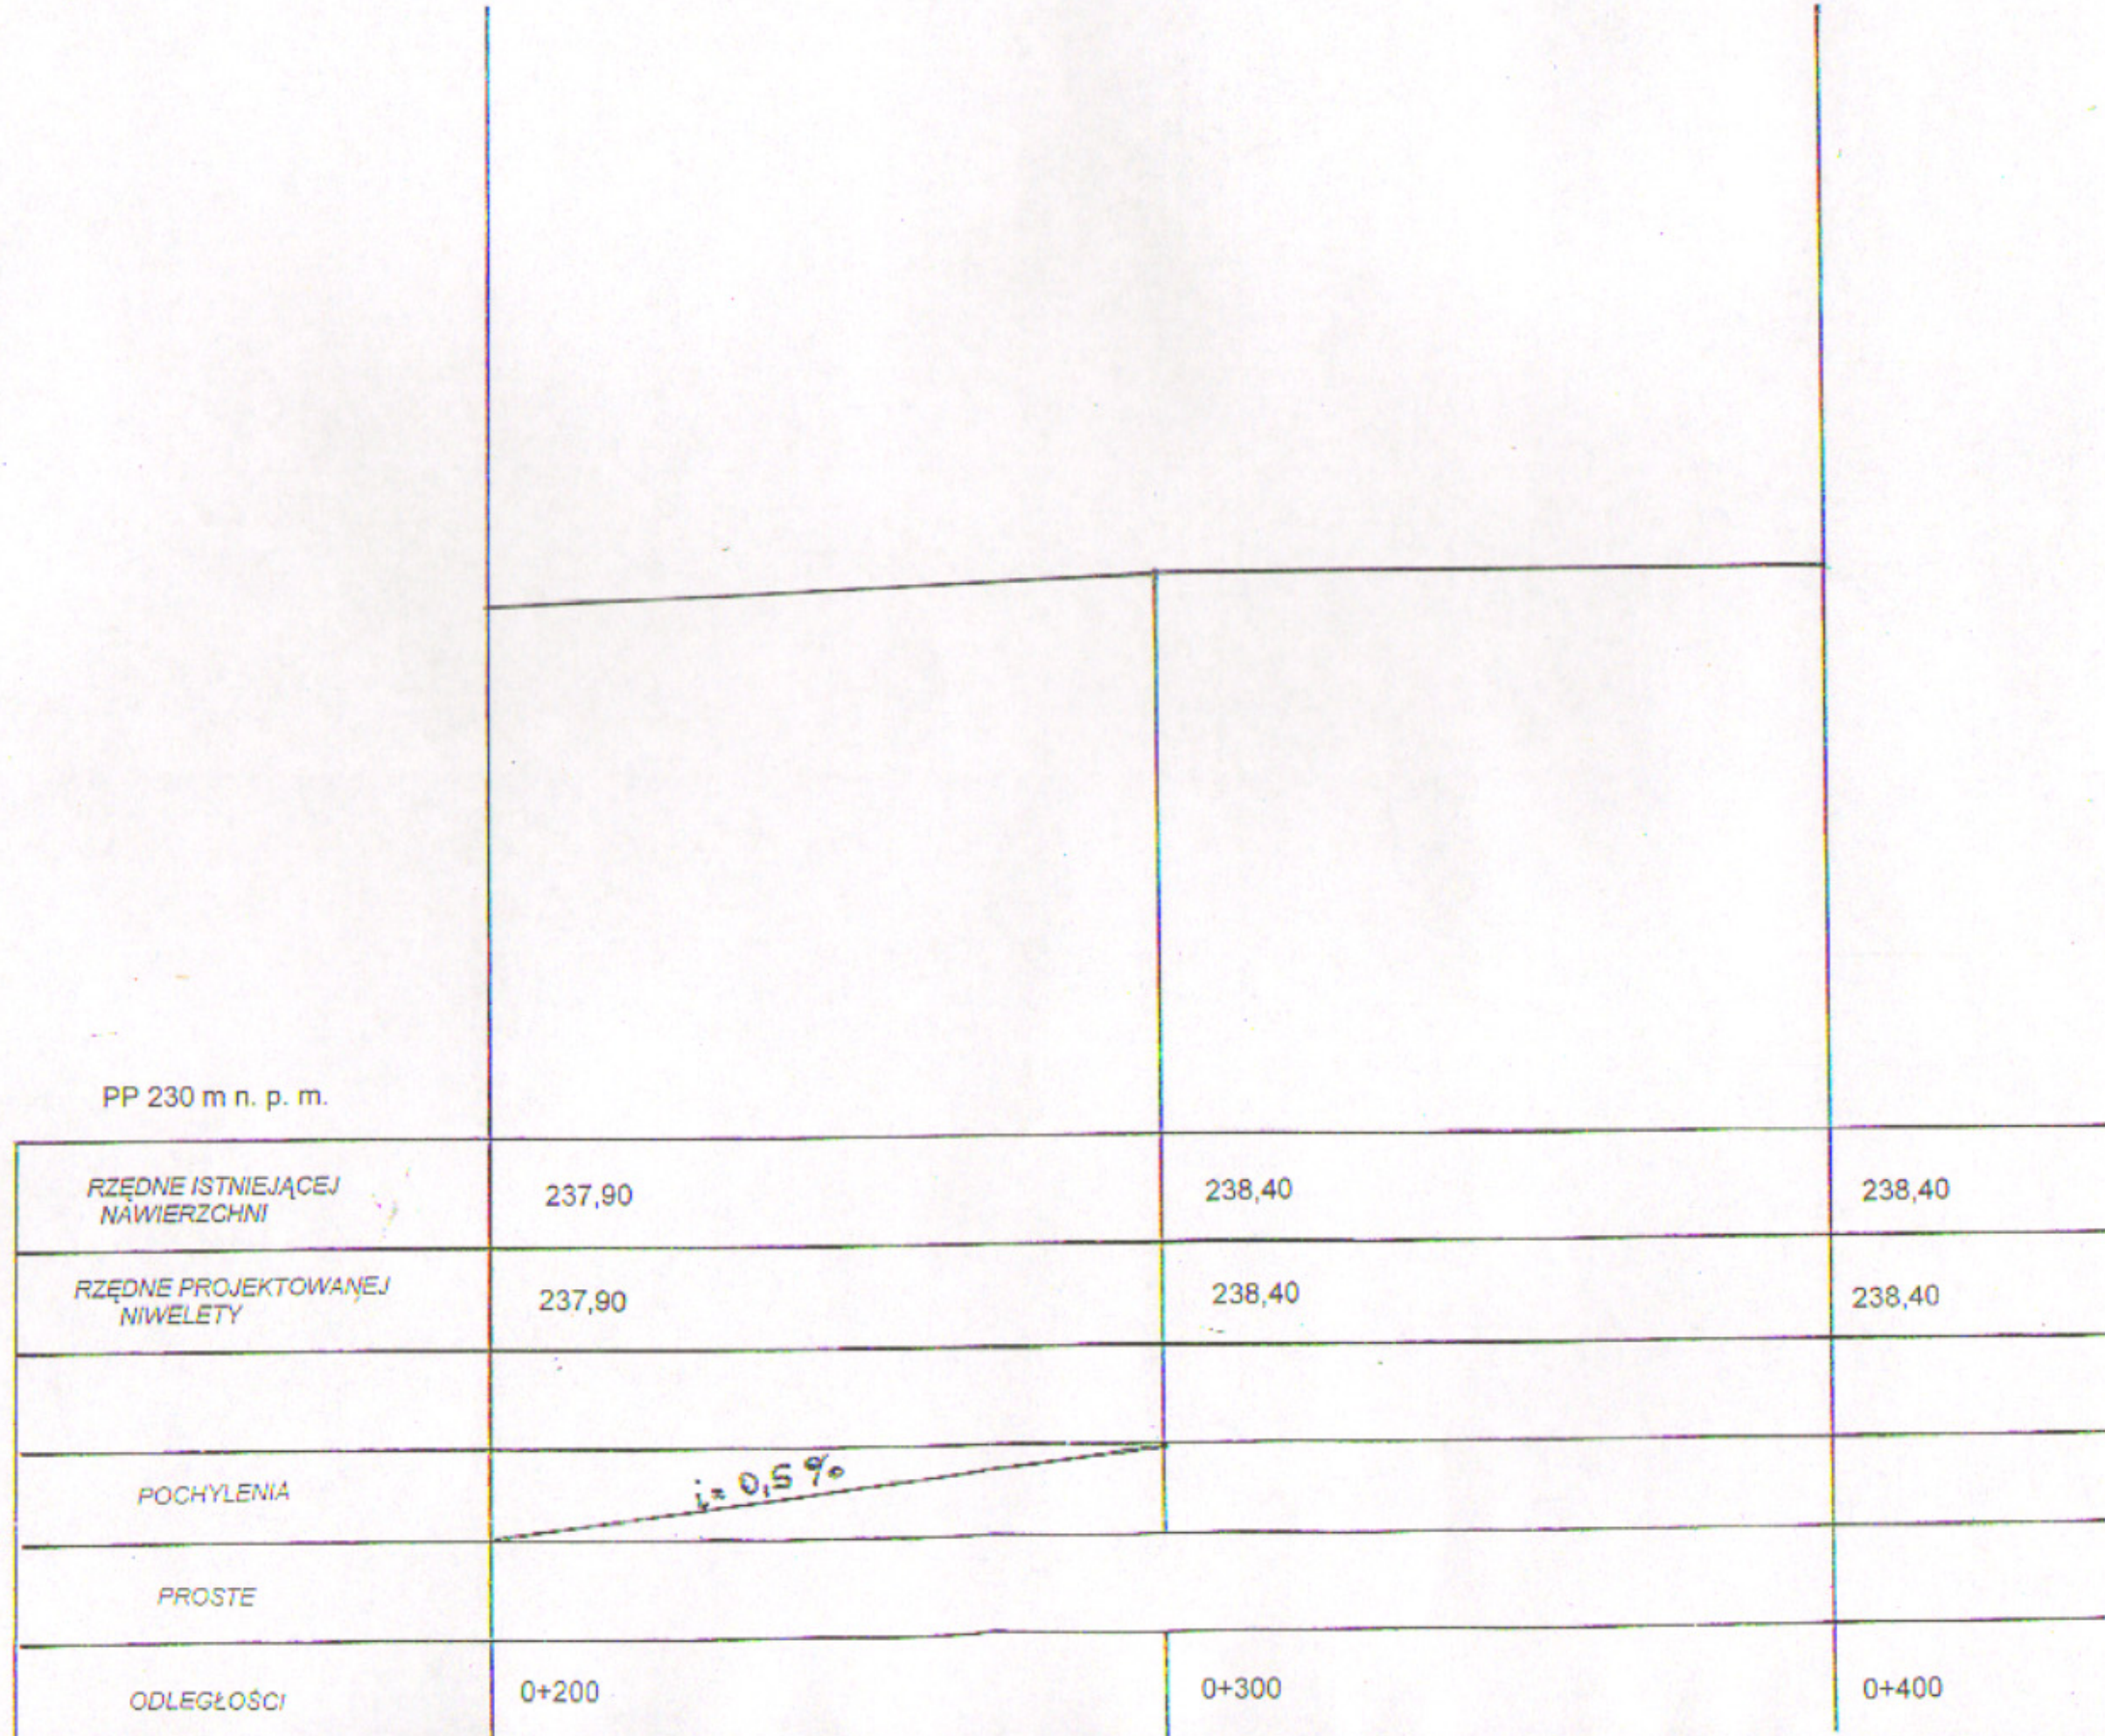

Przebudowa drogi gminnej nr 102983 O i 103004 O

w m. Dobrodzień

Inwestor: Urząd Miejski w Dobrodzień ul. Plac Wolności 1

PROFIL PODŁUŻNY

Projektant  
Liberka Jerzy

Opracował  
GRABOWIEŃ 2009

Zał. Nr

Wzrost: 1,70 m, Ciężar ciała: 70 kg