


Skala 1: $\frac{100}{1000}$

ODCINEK A-A

KONIEC PROJEKTOWANEGO
ODCINKA

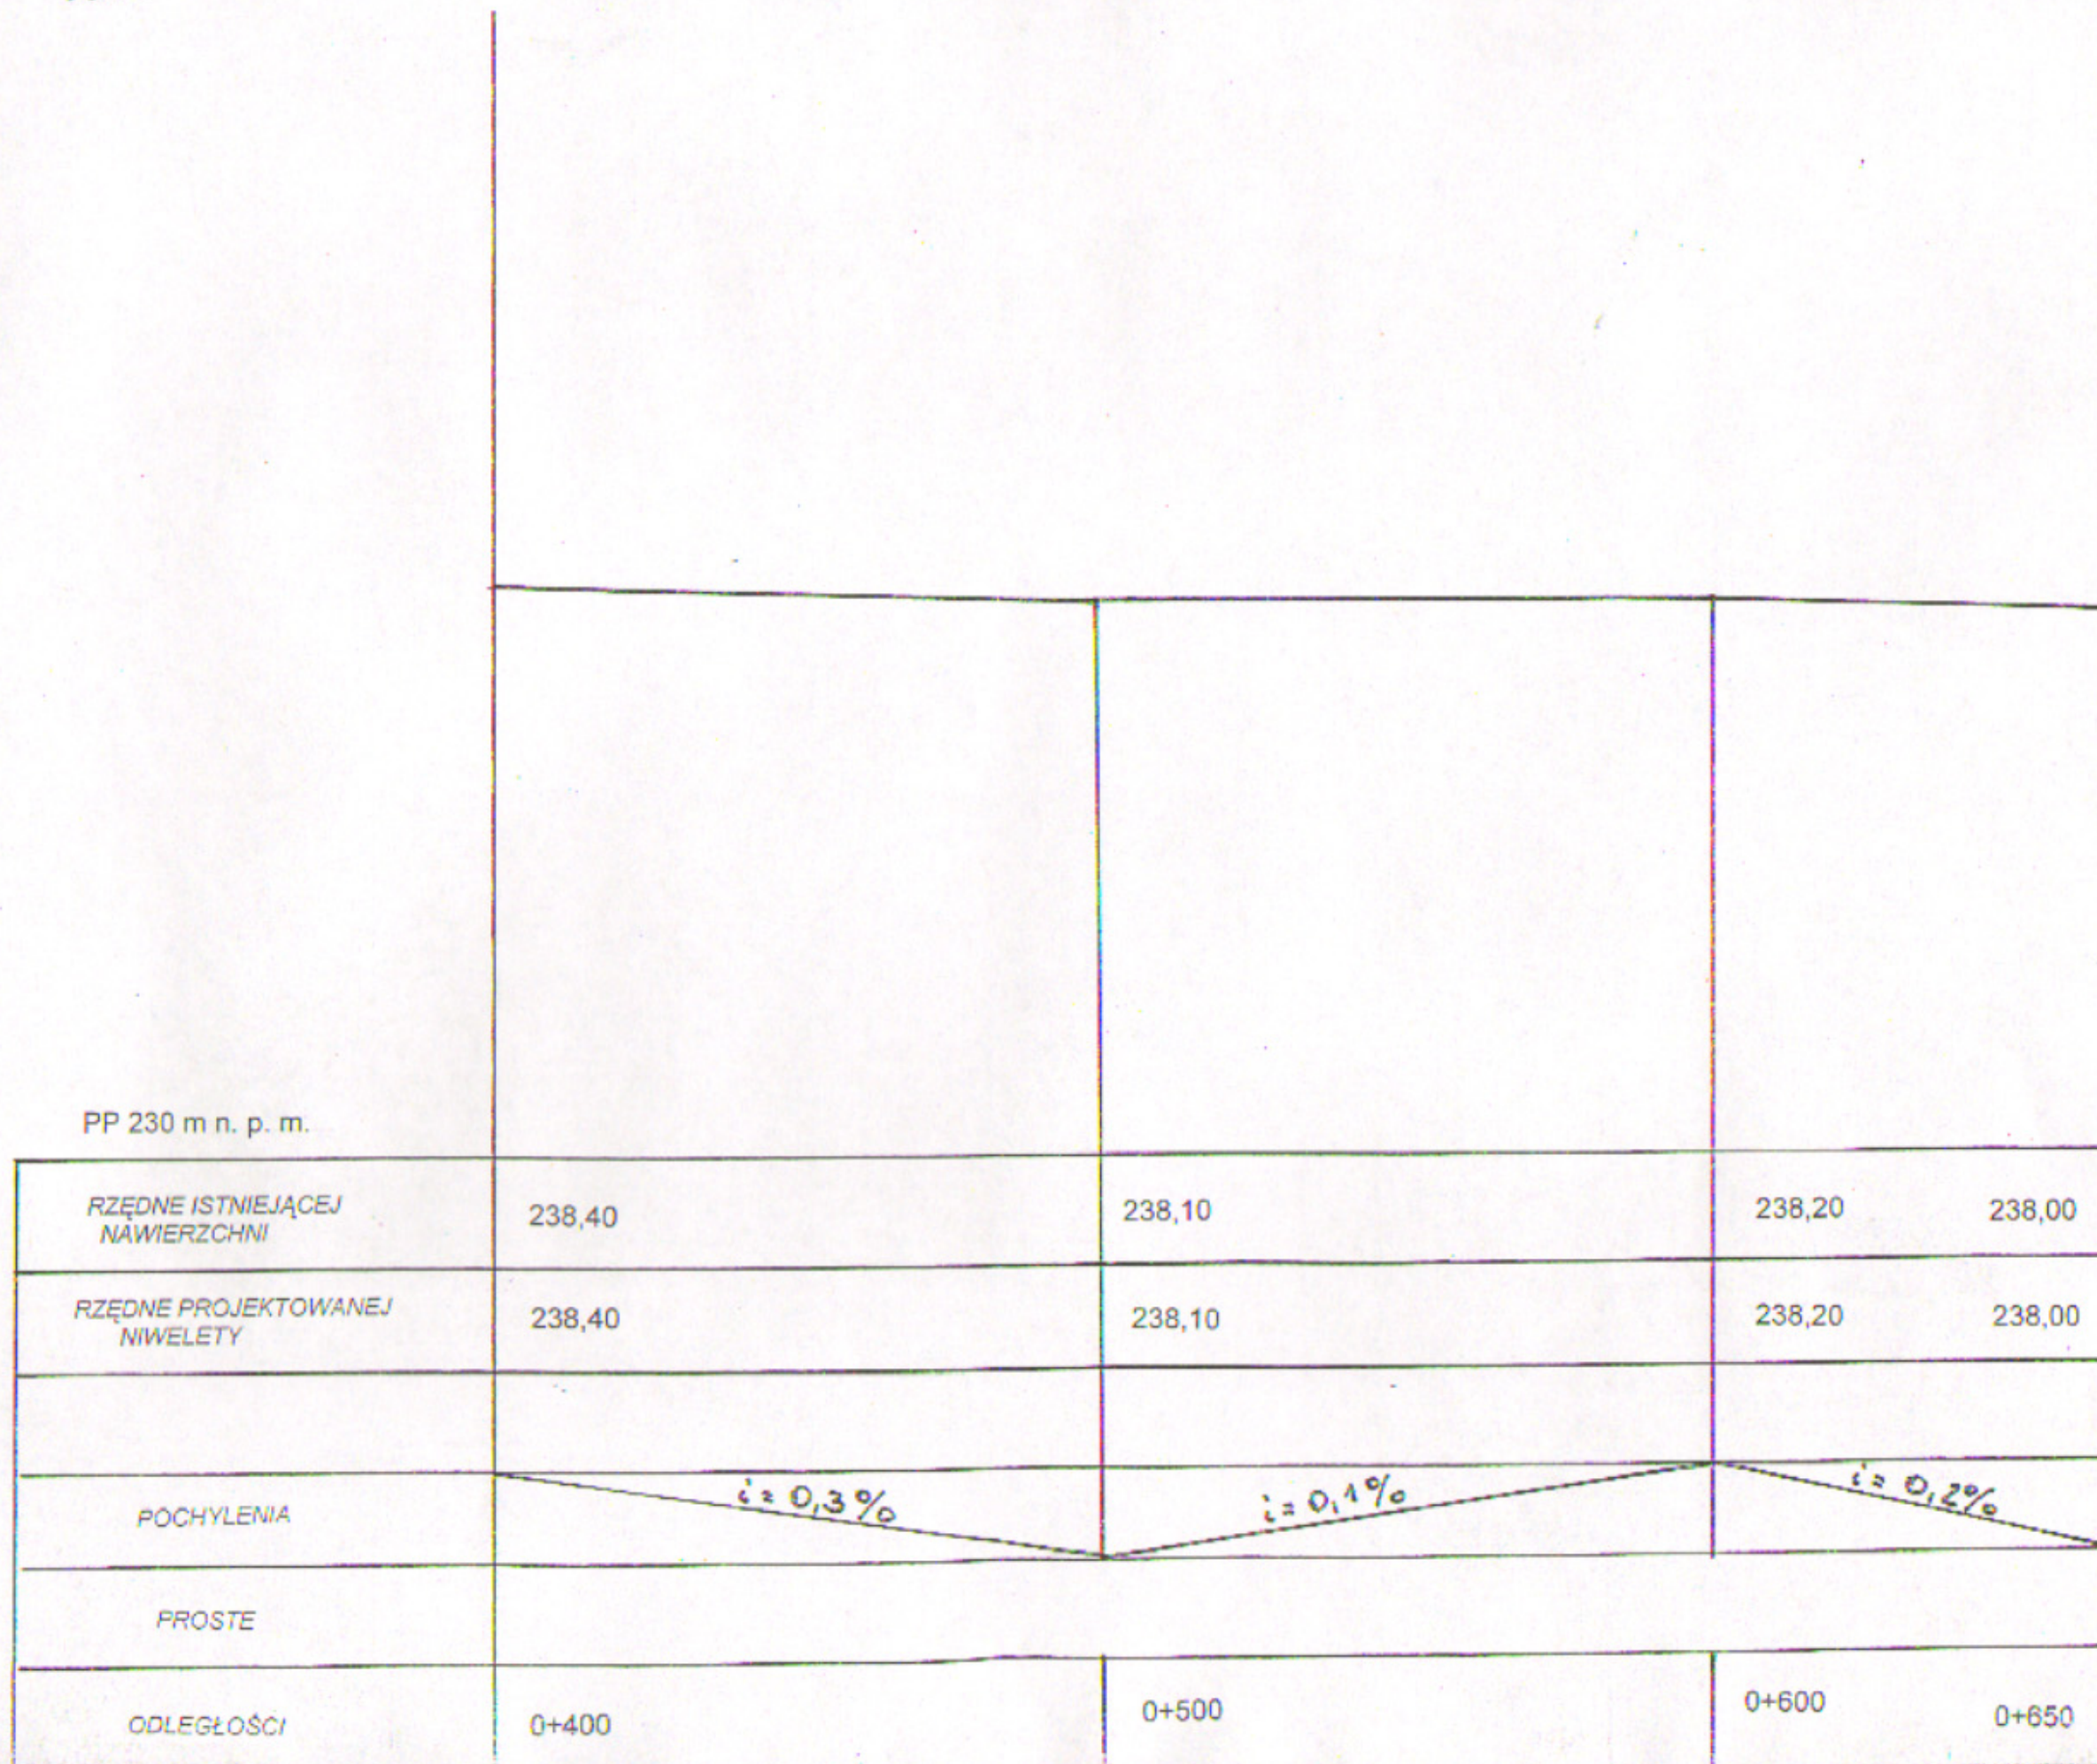

Skrzyżowanie z odcinkiem B-B

Przebudowa drogi gminnej nr 102983 O i 103004 O

w m. Dobrodzień
Inwestor: Urząd Miejski w Dobrodzień ul. Plac Wolności 1

PROFIL PODŁUŻNY

Projektant: Libeńska Jerzy

Opracował: GRUBIENSKI

Zaś. Nr

ul. Wolności 134/134a, 50-100 Wrocław