


Przekroje poprzeczne  
Skala 1:100

**ODCINEK A-A**

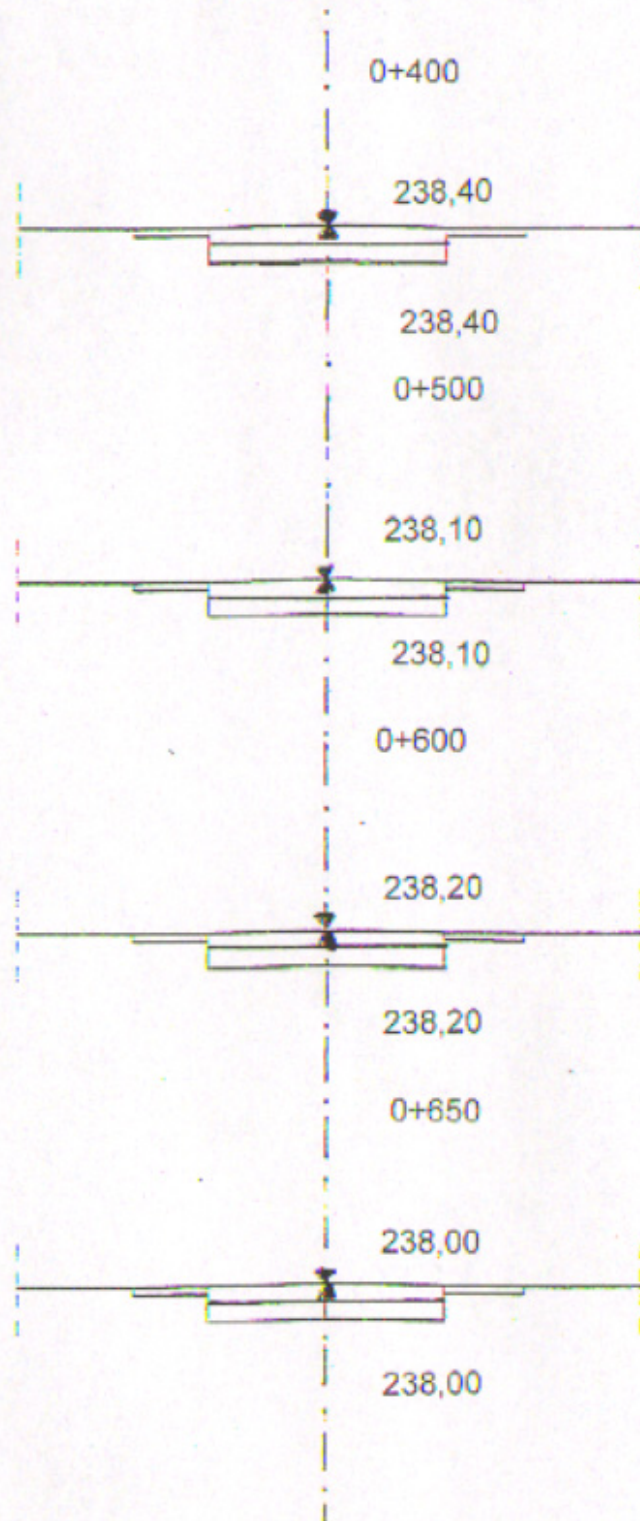

**Przebudowa drogi gminnej nr 102983 O i 103004 O  
w m. Dobrodzień**

Investor: Urząd Miejski w Dobrodzieniu ul Plac Wolności 1

**PRZEKROJE POPRZECZNE**

Projektant  
Opracował

Liberka Jerzy

GRUDZIEŃ 2009

Zał. Nr