


Skala 1:25

**PRZEKRÓJ KONSTRUKCYJNY NAWIERZCHNI
ODCINEK A-A**

KM 0+250 – 0+650

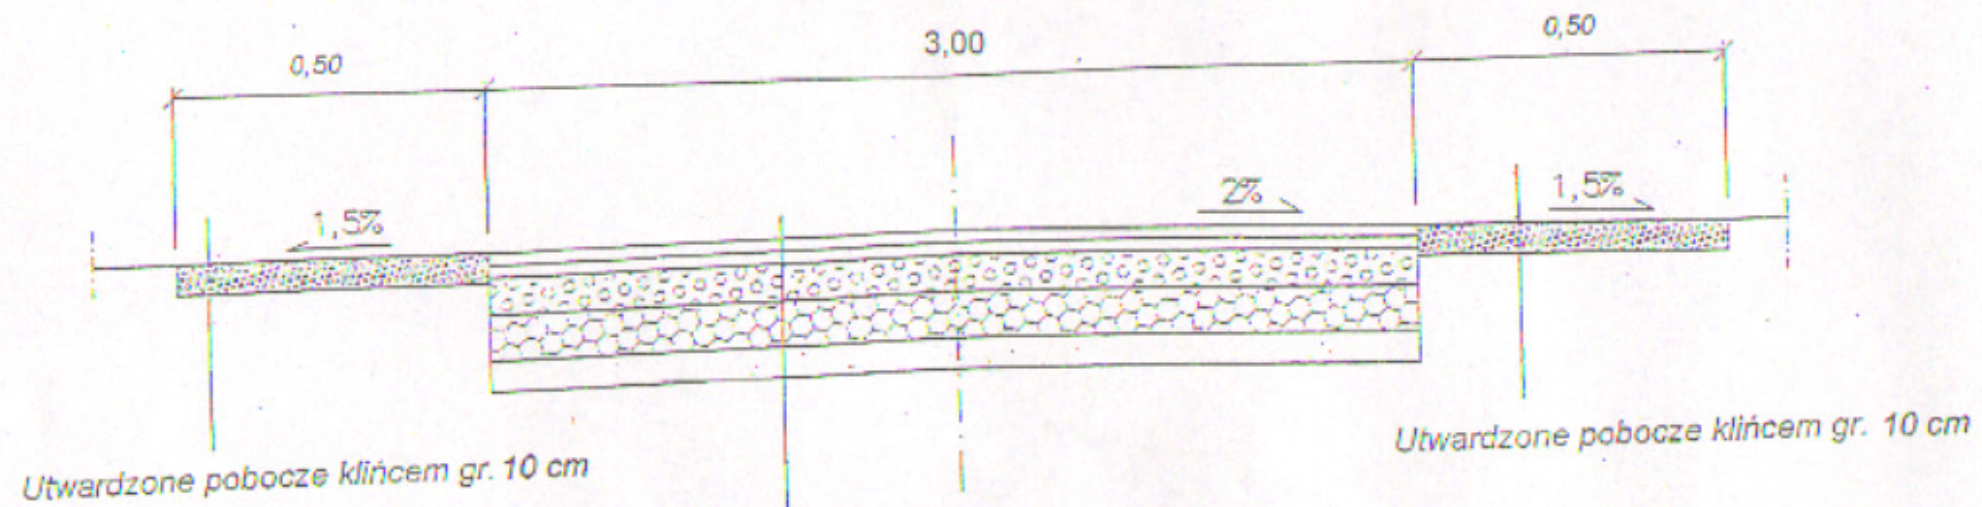

4 cm	Warstwa ścieralna z asfaltobetonu standard II
3 cm	Warstwa wiążąca z asfaltobetonu standard II
10 cm	Górná warstwa podbudowy z kruszywa łamanego wgBN-64/8933-02
15 cm	Dolná warstwa podbudowy z kruszywa łamanego wgBN-64/8933-02
10 cm	Warstwa odsączająca z piasku

Przebudowa drogi gminnej nr 102983 O i 103004 O w m. Dobrodzień		
Inwestor: Urząd Miejski w Dobrodzieniu ul Plac Wolności 1		
PRZEKRÓJ KONSTRUKCYJNY NAWIERZCHNI		
Projektant	Liberka Jerzy	
Opracował	GRUDZIEŃ 2009	Zał. Nr